

DEFINITIEF INRICHTINGSPLAN SONNENBERGKWARTIER met referentiebeelden 25-11-2022



noorse esdoorn - *Acer platanoides* 'Drummondii'



bestaande eiken en haag handhaven



zwarte els / *Alnus glutinosa*



moereseik / *Quercus palustris*



huidig parkeerterrein licht herinrichten en vakken voorzien van markering



huidige Gleditsia's doorzetten



herfstaster - *Aster ageratoides* 'Asran' als onderbeplanting



krentenboom - *Amelanchier lamarckii* als solitaire



LEGENDA

- werklijns
- bebouwing met vloerpeil in m. tov NAP
- percelen
- maatvoering in m.
- nieuwe hoogte in m. tov NAP
- rijweg, gebakken klinkers
- rijweg, asfaltverharding
- trottoir, gebakken klinkers
- mengpad (fietser en voetganger) elementenverharding
- parkeervakken, gebakken klinkers
- parkeervakken, grasbetonstenen of gebakken klinkers
- laadpaal
- bestaande en nieuwe verlichting
- watergang met duiker
- bestaande boom
- nieuwe boom
- te verwijderen boom
- solitaire heesters
- gras, intensief
- gras, extensief
- begroeiing, laag
- ondergrondse container, restafval
- opstapleuk minicontainers




Diervilla splendens als onderbeplanting




gebakken klinkers als huidige inrichting toepassen



grasbetonstenen in de parkeervakken

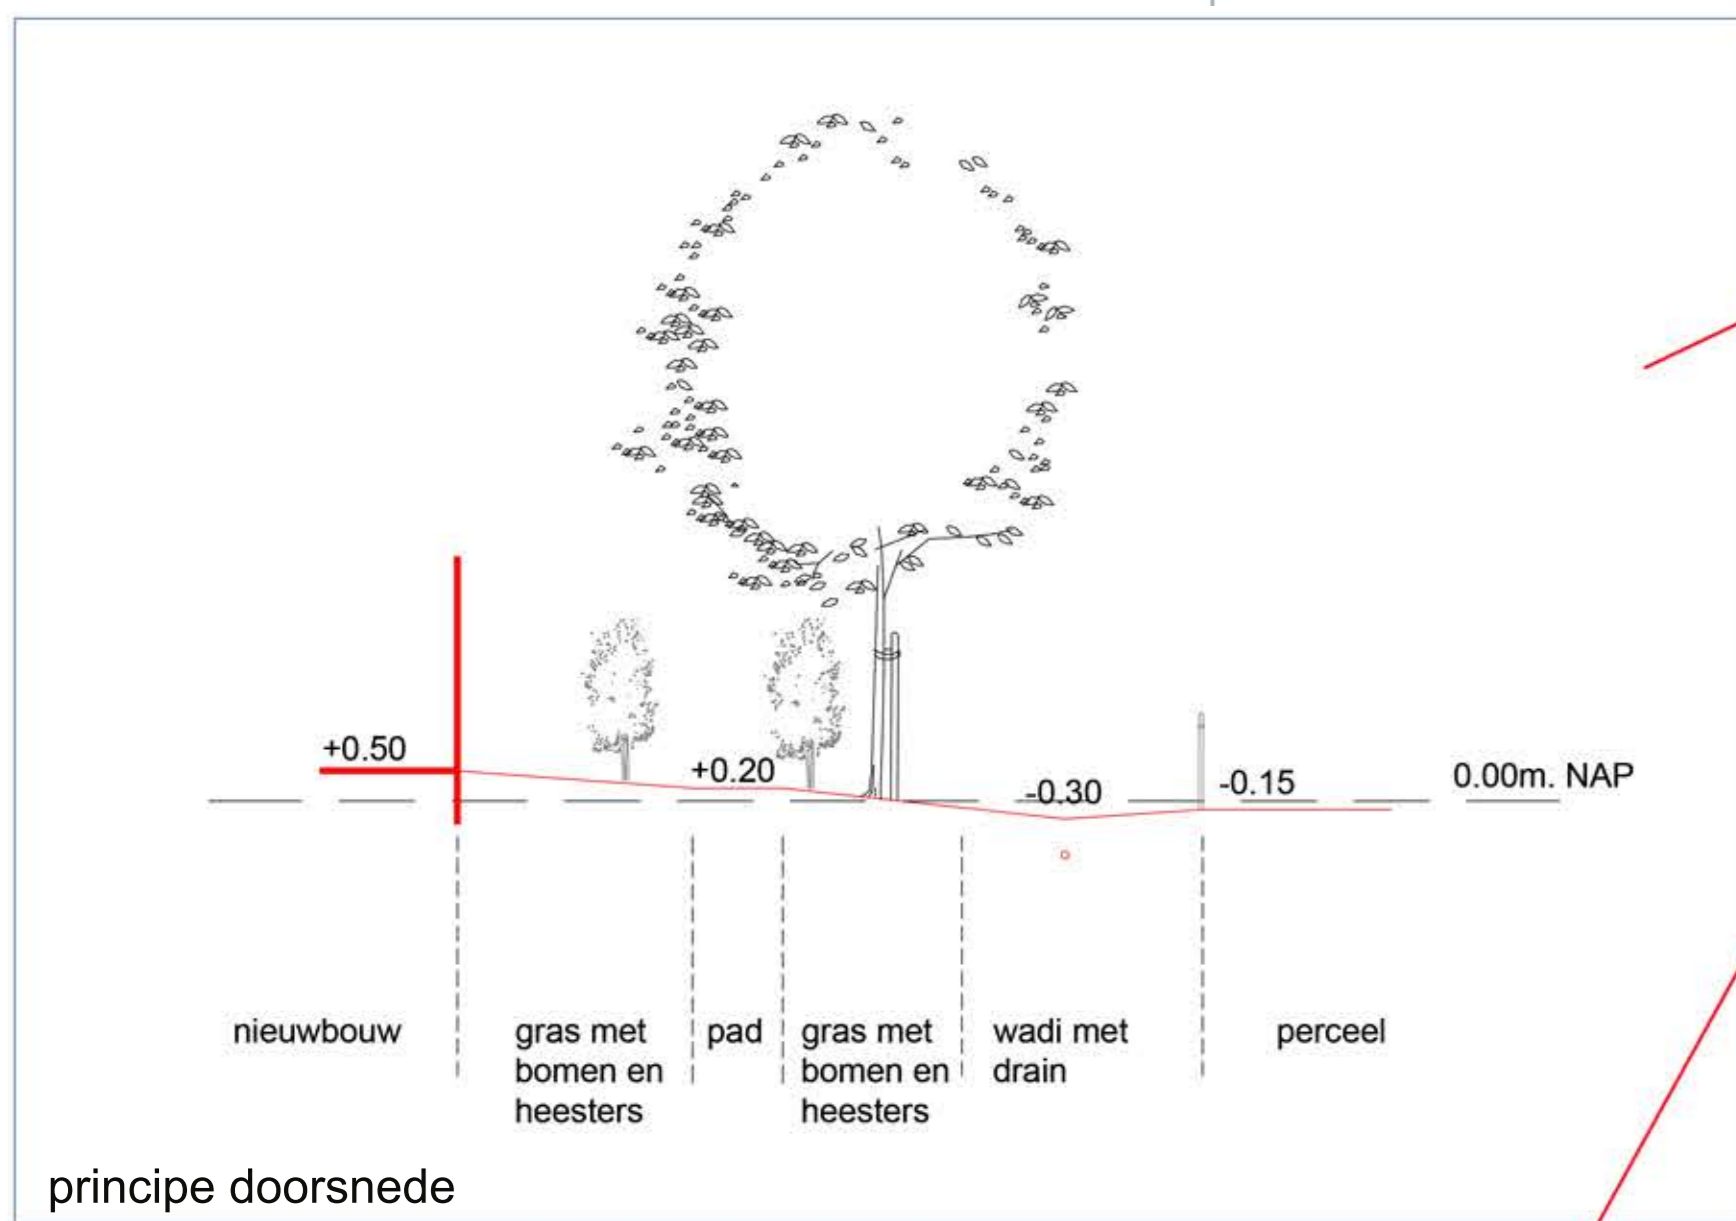

principe doorsnede

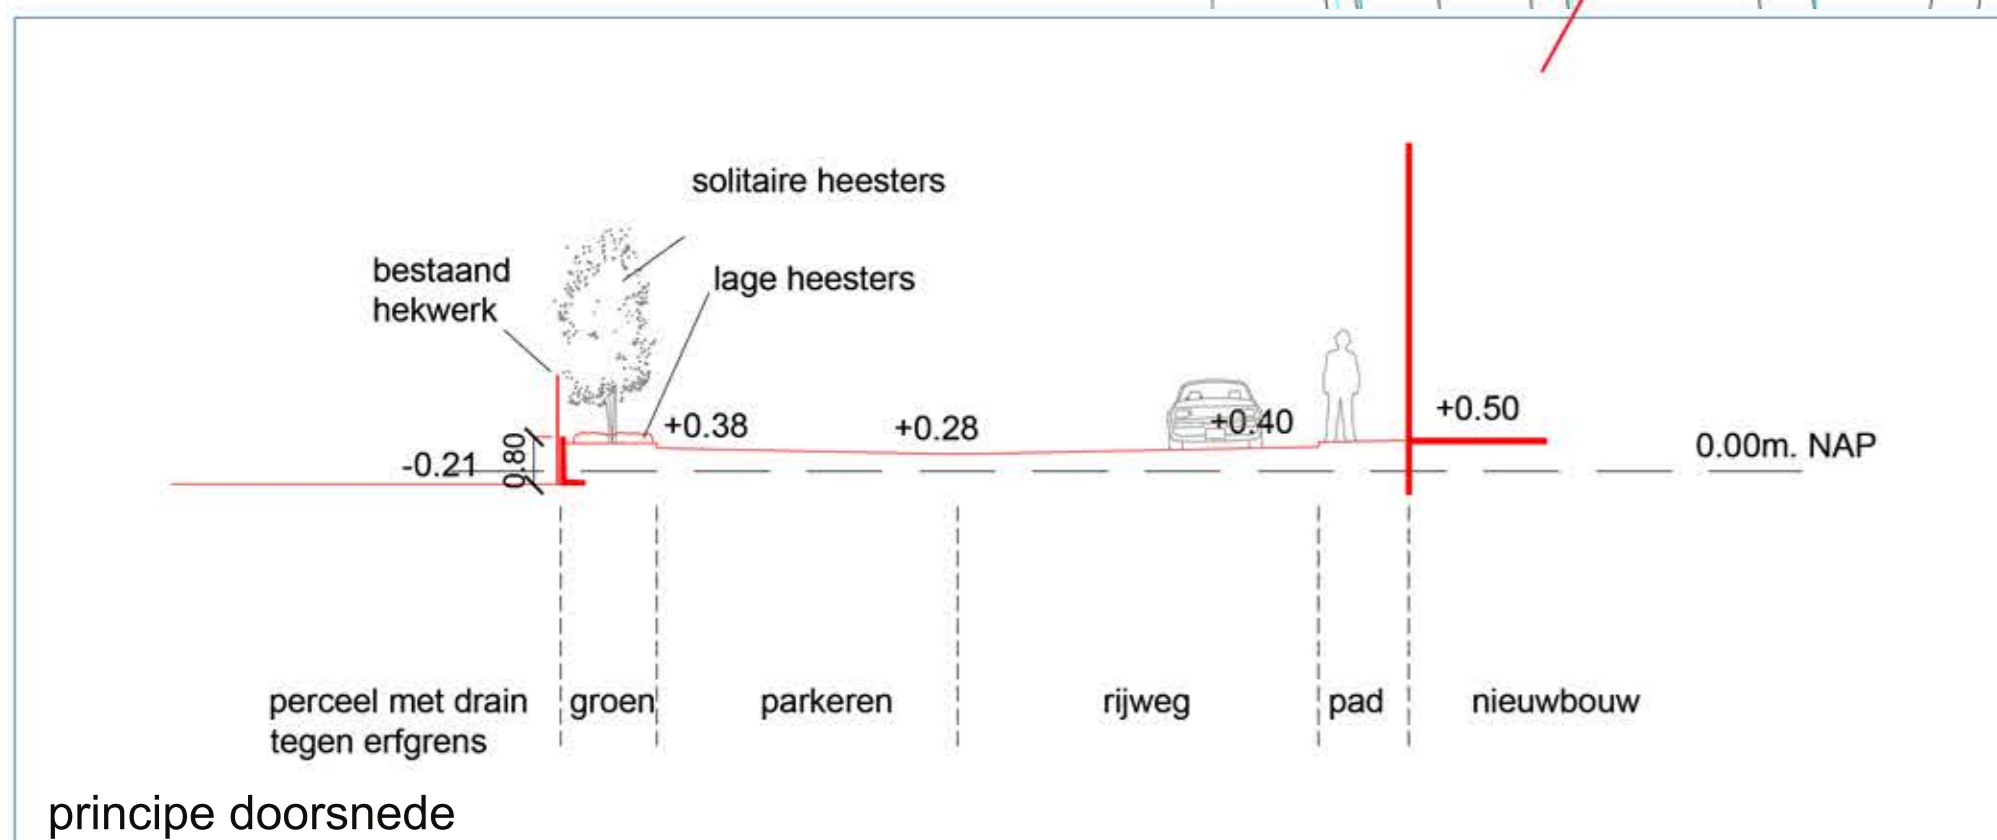

principe doorsnede



vlinderstruiken - *Buddleja*'s div kleuren als solitaire in het gras



valse christusdoorn - *Gleditsia triacanthos* 'Imperial'

Aan deze tekening kunnen geen rechten worden ontleend.

Kampen
Gemeente Kampen

Sonnenbergkwartier
Inrichtingsplan

Status: DEFINITIEF
lay-out : A1
schaal : 1:500
getekend : GIS
datum : 25-11-2022
tekeningnr : N-37-337355

Rev: