


Deze tekening is een impressie.  
U kunt hieraan geen rechten ontleen.

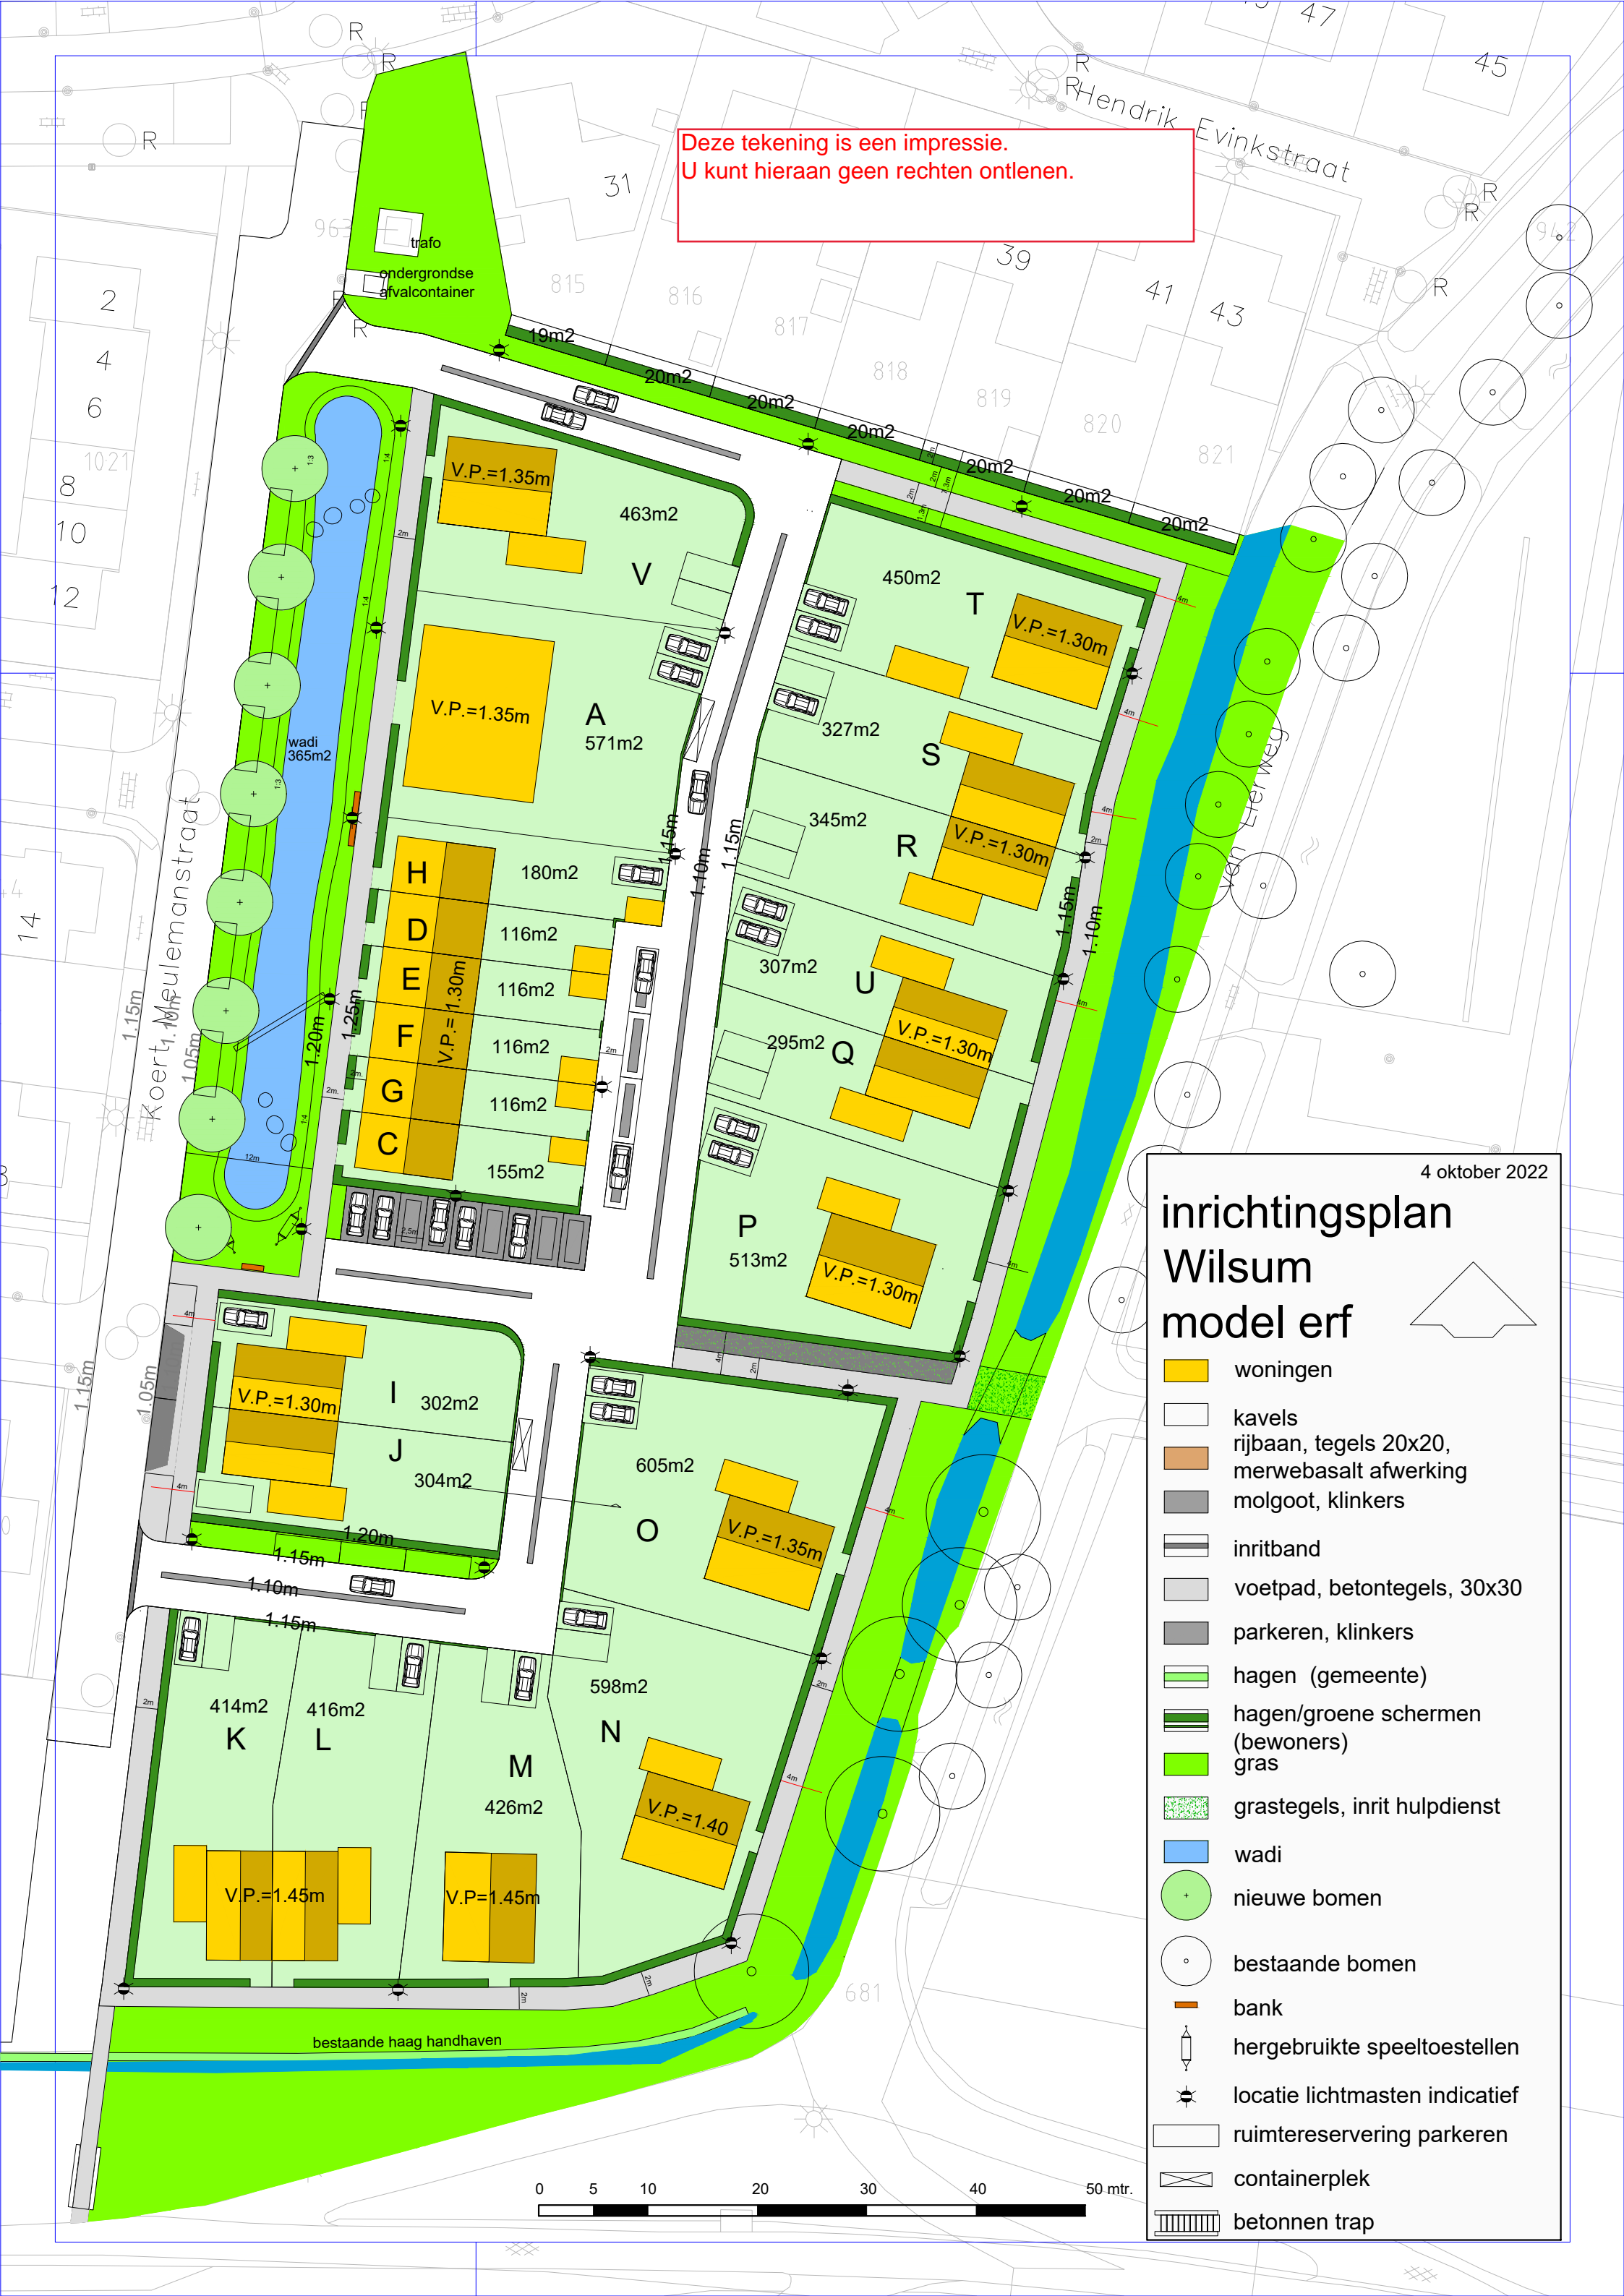

4 oktober 2022

# inrichtingsplan Wilsum model erf

- woningen
- kavels
- rijbaan, tegels 20x20, merwebasalt afwerking
- molgoot, klinkers
- inritband
- voetpad, betontegels, 30x30
- parkeren, klinkers
- hagen (gemeente)
- hagen/groene schermen (bewoners)
- gras
- grastegels, inrit hulpdienst
- wadi
- nieuwe bomen
- bestaande bomen
- bank
- hergebruikte speeltoestellen
- locatie lichtmasten indicatief
- ruimtereservering parkeren
- containerplek
- betonnen trap

